



Oberingenieurkreis IV

Tiefbauamt
des Kantons Bern

Wasserbauplan

Beilage 4.2


Gemeinde	Oberburg	Datum Dossier	29.05.2015
Erfüllungspflichtiger	Schwellenkorporation Oberburg	Revidiert	
Gewässernummer	504.005	Projekt-Nr.	60131.00
Gewässer	Luterbach	Plandatum	28.05.2015
Plan-Nr.	60131.00-202	Format	30 x 168

Hochwasserschutz und Gewässerrevitalisierung

Abschnitt C: Brücke Zimmerbergstrasse - Durchlass Hänzirain

Auflageprojekt 2015

Längenprofil 1:500/50, Blatt 3

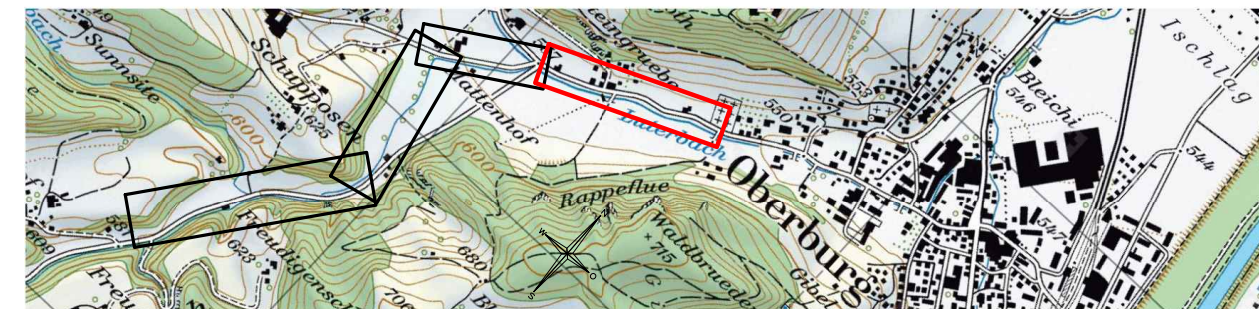


Projektverfassende

Basler & Hofmann

Ingenieure, Planer und Berater
Industriestrasse 1, CH-3052 Zollikofen
T +41 31 544 24 24
www.baslerhofmann.ch

Wasserbauplan genehmigung:

Tiefbauamt des Kantons Bern

 

Profil Nr.	15	16	17	18	19	20	21	22	23	24	25	26	Profil Nr.	
Abschnittskilometrierung	0.00	28.44	88.54	134.24	212.01	224.17	247.25	252.64	277.69	348.89	420.89	565.25	576.67	576.67
Zwischendistanzen	0.00	28.44	30.11	10.70	77.76	12.15	8.06	5.39	15.02	72.32	41.95	29.12	11.43	11.43
best. Bachsohle	556.81	556.19	556.97	556.81	556.94	556.87	556.67	556.74	556.45	556.01	557.73	557.07	550.99	550.99
Bachsohle Projekt	556.81	556.19	556.97	556.81	556.94	556.87	556.67	556.74	556.45	556.01	557.73	557.07	550.99	550.99